

AVANT PROJET

RÉALISATION D'UN PORT FLUVIAL

ROUTE NATIONALE / 62120 AIRE-SUR-LA-LYS

MAÎTRE D'OUVRAGE



Ville d'Aire-sur-la-lys
Hôtel de ville, grand place
62120 Aire-sur-la-lys

MAÎTRISE D'OEUVRE



Valétudes
6, rue Sainte Catherine
59 300 VALENCIENNES
Tél: 03 27 20 30 61
Mail: hazebrouck@btcing.com



PARAL'AX Architecture
14 ZAL des Pichottes
62 142 ALINCTHUN
Tél: 03 21 31 85 70
Mail: agence@paralax.archi




BATI TECHNI CONCEPT
1 Rue du contour de la Gare
59 190 HAZEBROUCK
Tél: 03 28 48 07 08
Mail: hazebrouck@btcing.com

Référence Projet	Phase	Indice	Date
1708 AIRE-Port	AVP	A	20/04/2017

/Volumes/MACPROd/CHARLES/1708/new/1708AVP.pln

Capitainerie : Réhabilitation et extension des maisons existantes.

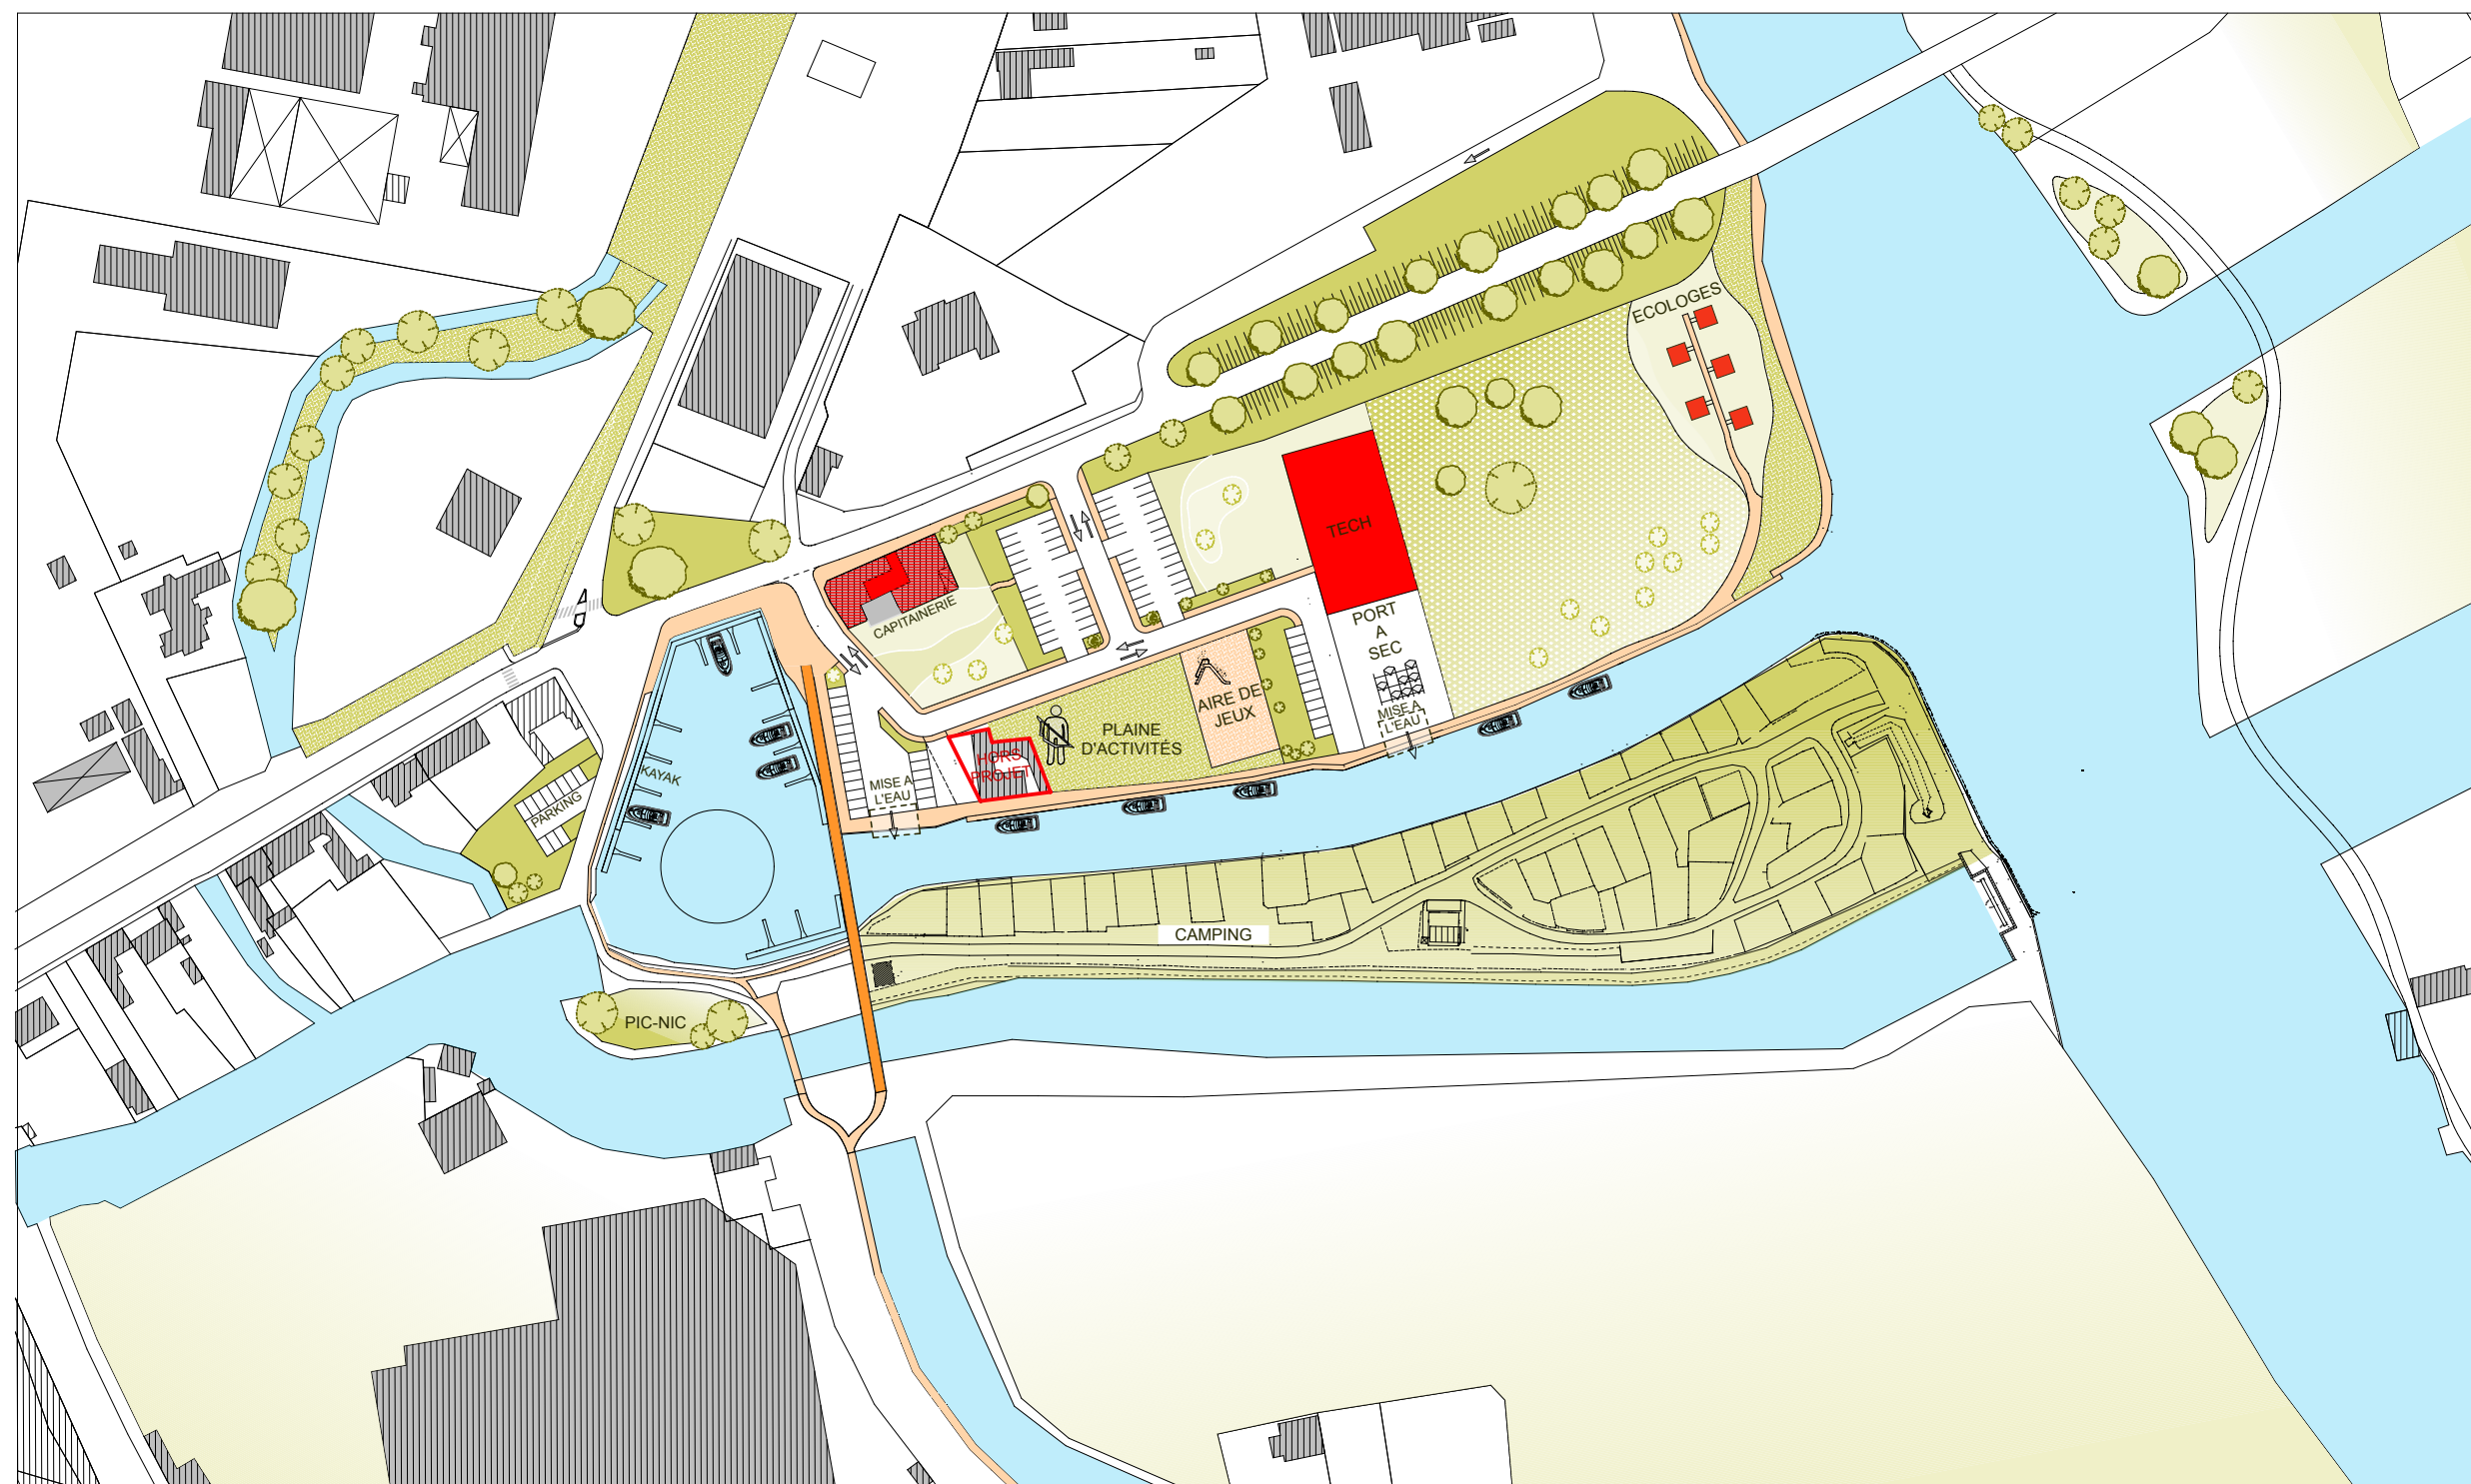

Solution 6
Ech. 1:2000

Référence Projet	Phase	Indice		Date
1708 AIRE-Port	AVP	A	VILLE D'AIRE-SUR-LA-LYS RÉALISATION D'UN PORT FLUVIAL ROUTE NATIONALE / 62120 AIRE-SUR-LA-LYS	20/04/2017

page 2