

AVANT PROJET

RÉALISATION D'UN PORT FLUVIAL

ROUTE NATIONALE / 62120 AIRE-SUR-LA-LYS

MAÎTRE D'OUVRAGE



Ville d'Aire-sur-la-lys
Hôtel de ville, grand place
62120 Aire-sur-la-lys

MAÎTRISE D'OEUVRE



Valétudes
6, rue Sainte Catherine
59 300 VALENCIENNES
Tél: 03 27 20 30 61
Mail: hazebrouck@btcing.com




PARAL'AX Architecture
14 ZAL des Pichottes
62 142 ALINCTHUN
Tél: 03 21 31 85 70
Mail: agence@paralax.archi



BATI TECHNI CONCEPT
1 Rue du contour de la Gare
59 190 HAZEBROUCK
Tél: 03 28 48 07 08
Mail: hazebrouck@btcing.com

Référence Projet	Phase	Indice	Date
1708 AIRE-Port	AVP	A	20/04/2017

Capitainerie : Réhabilitation et extension de la maison existante.

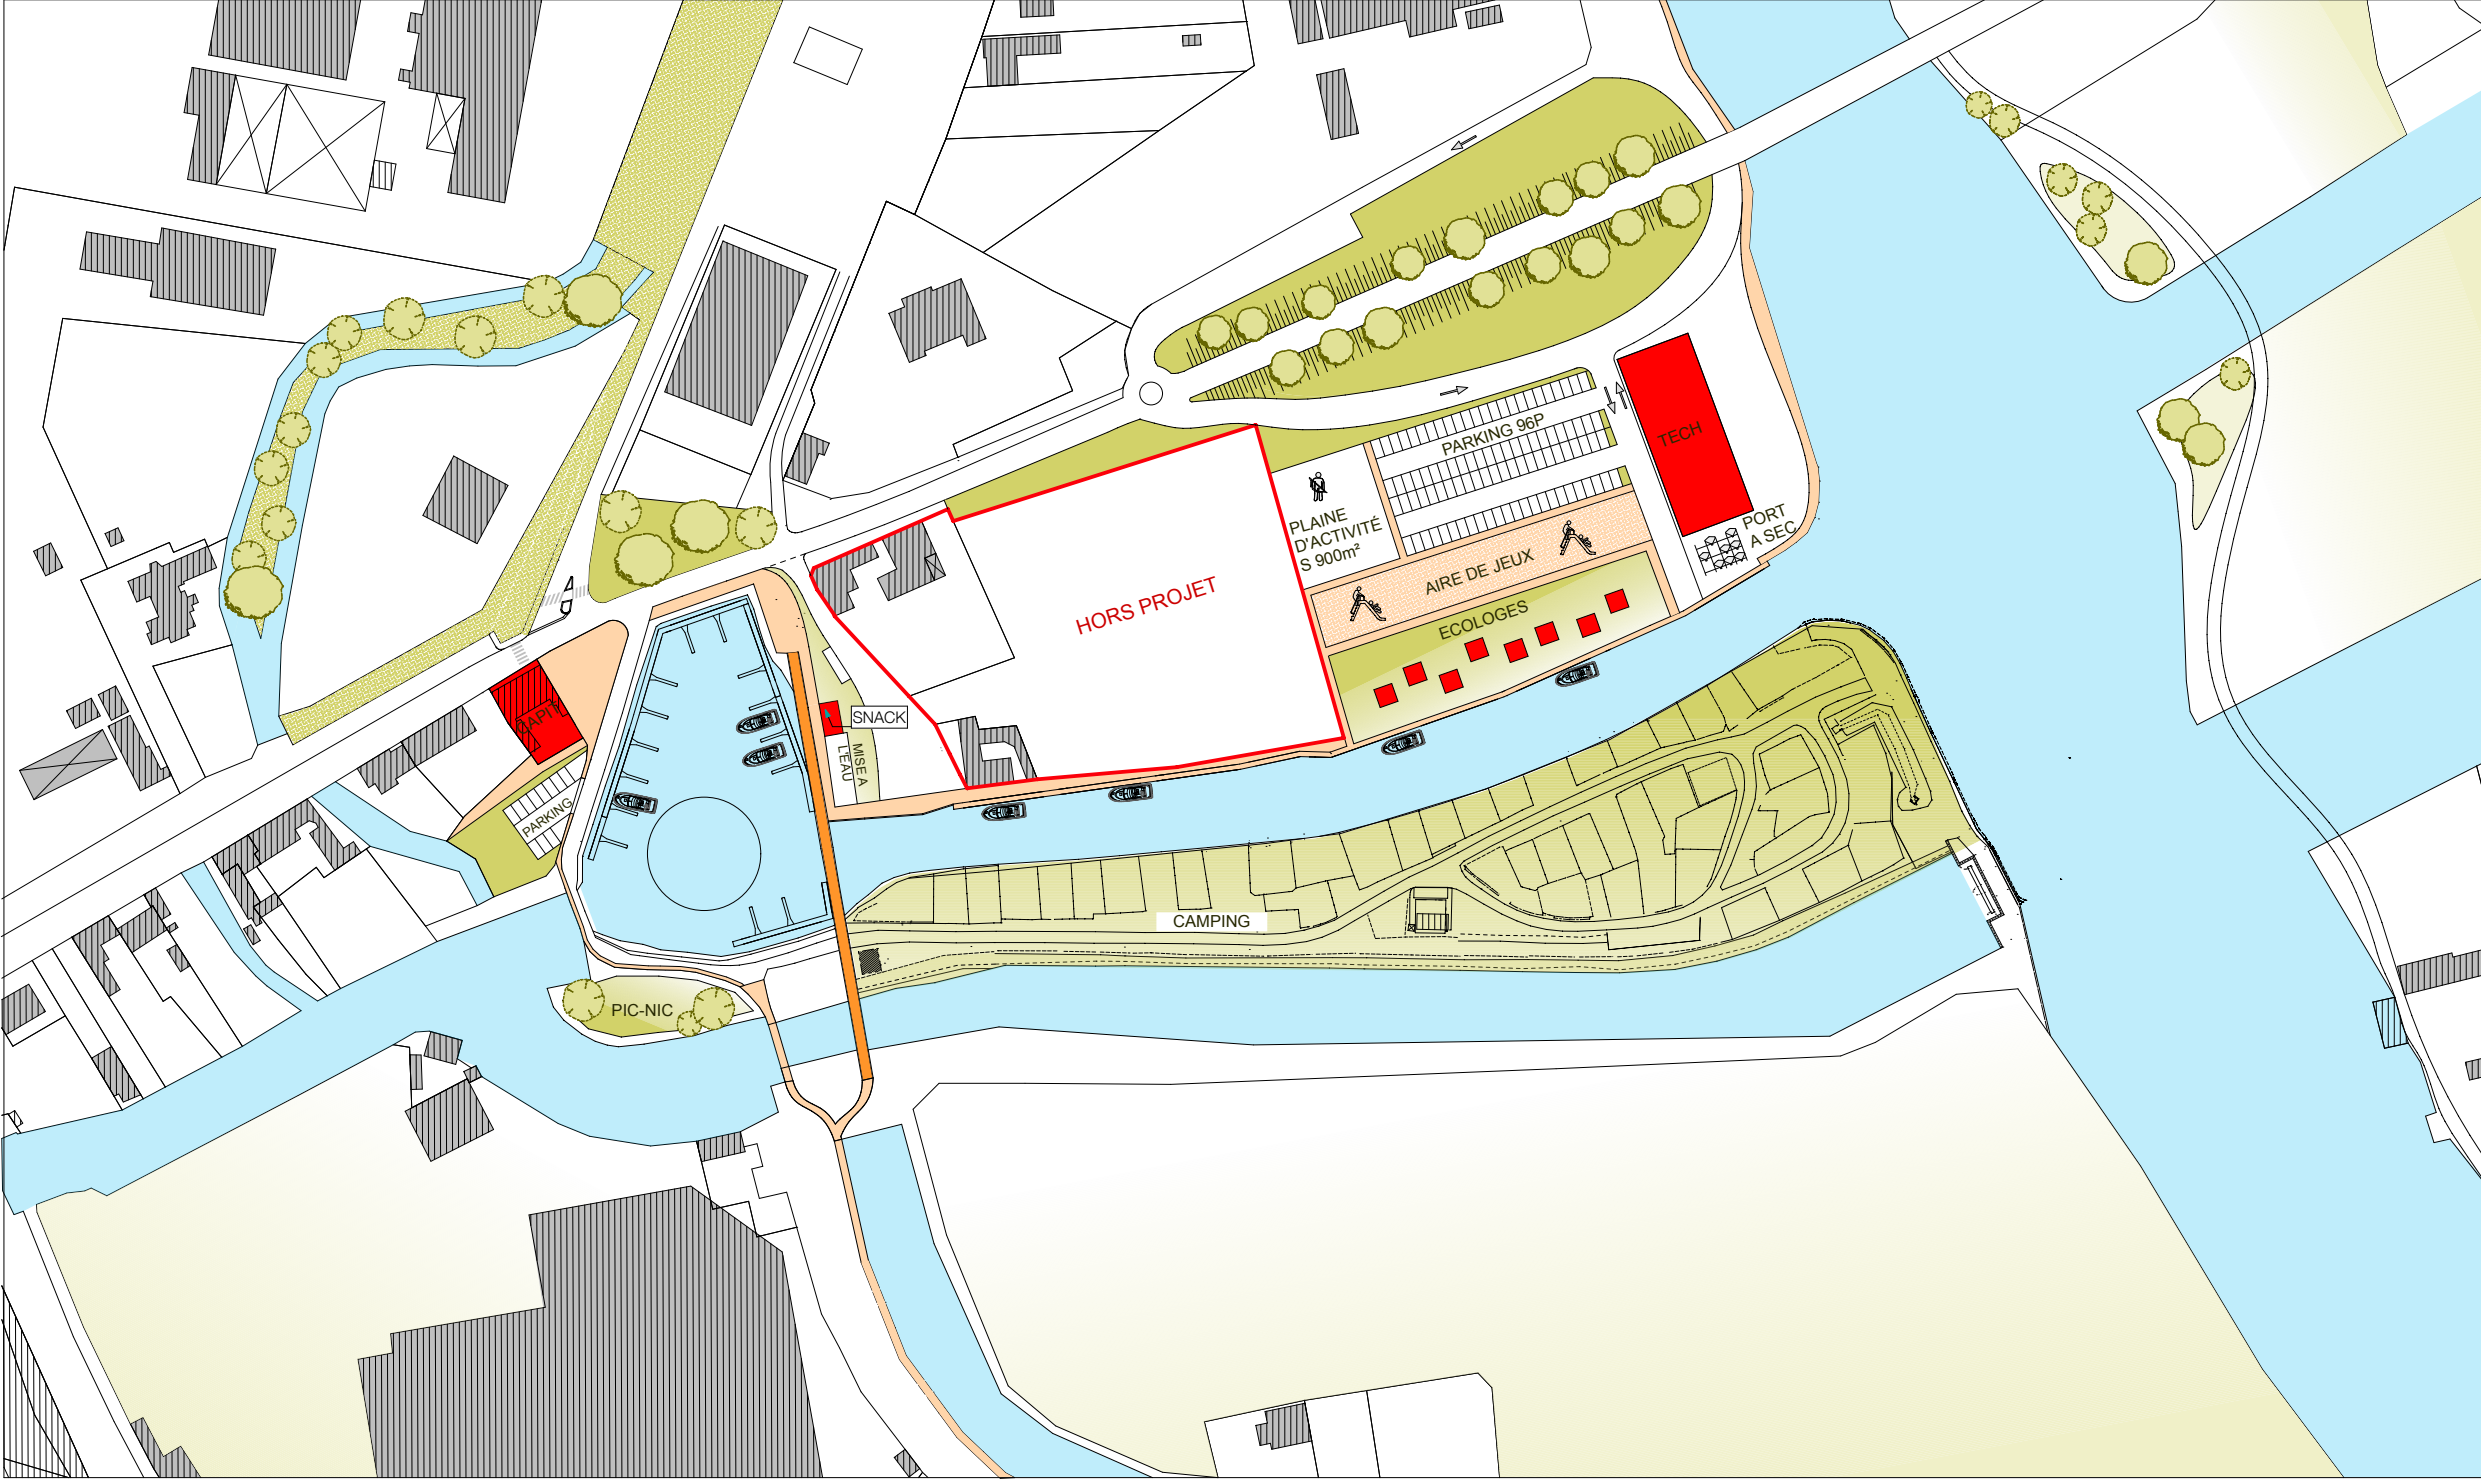


Solution 1

Ech. 1:2000

Référence Projet	Phase	Indice	#Nom entier de Client	Date
1708 AIRE-Port	AVP	A	RÉALISATION D'UN PORT FLUVIAL ROUTE NATIONALE / 62120 AIRE-SUR-LA-LYS	20/04/2017


page 2

Capitainerie : Création d'un bâtiment regroupant toutes les activités.

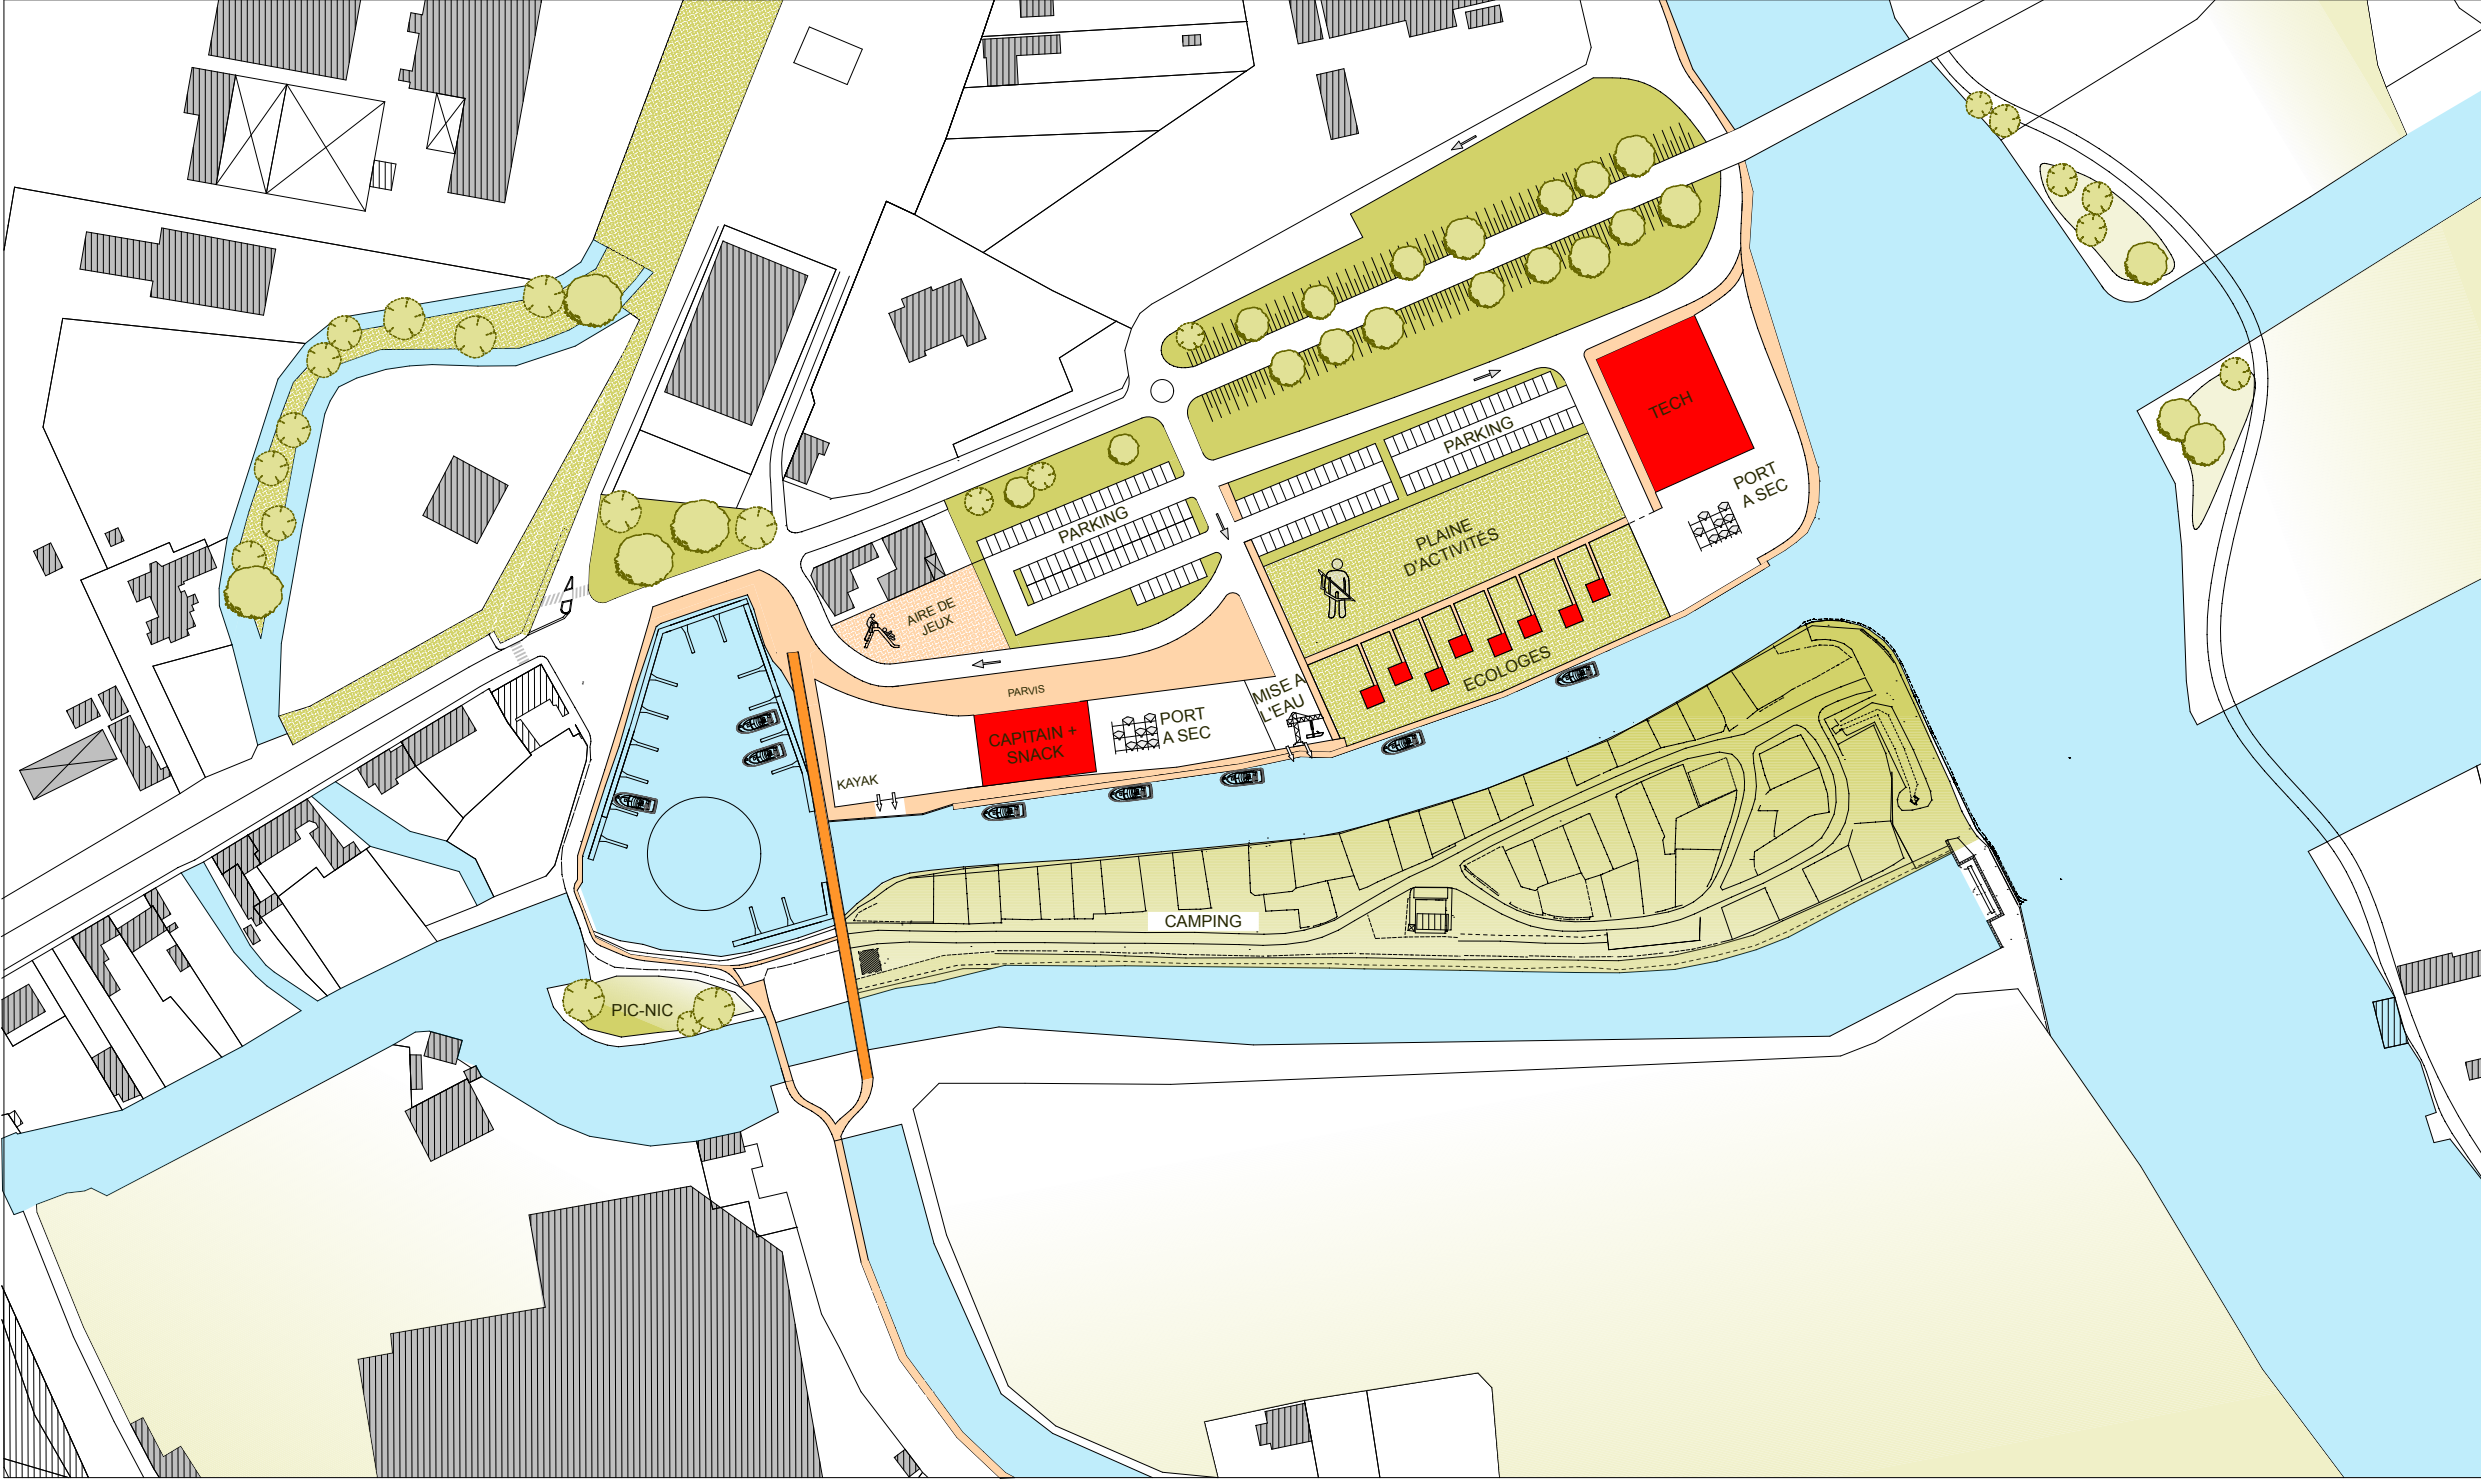

Solution 2
Ech. 1:2000

Capitainerie : Démolition de la maison existante et matérialisation symbolique au sol d'un rond point.
 Création d'une capitainerie sur pilotis au coeur du projet.
 Création d'un parvis.

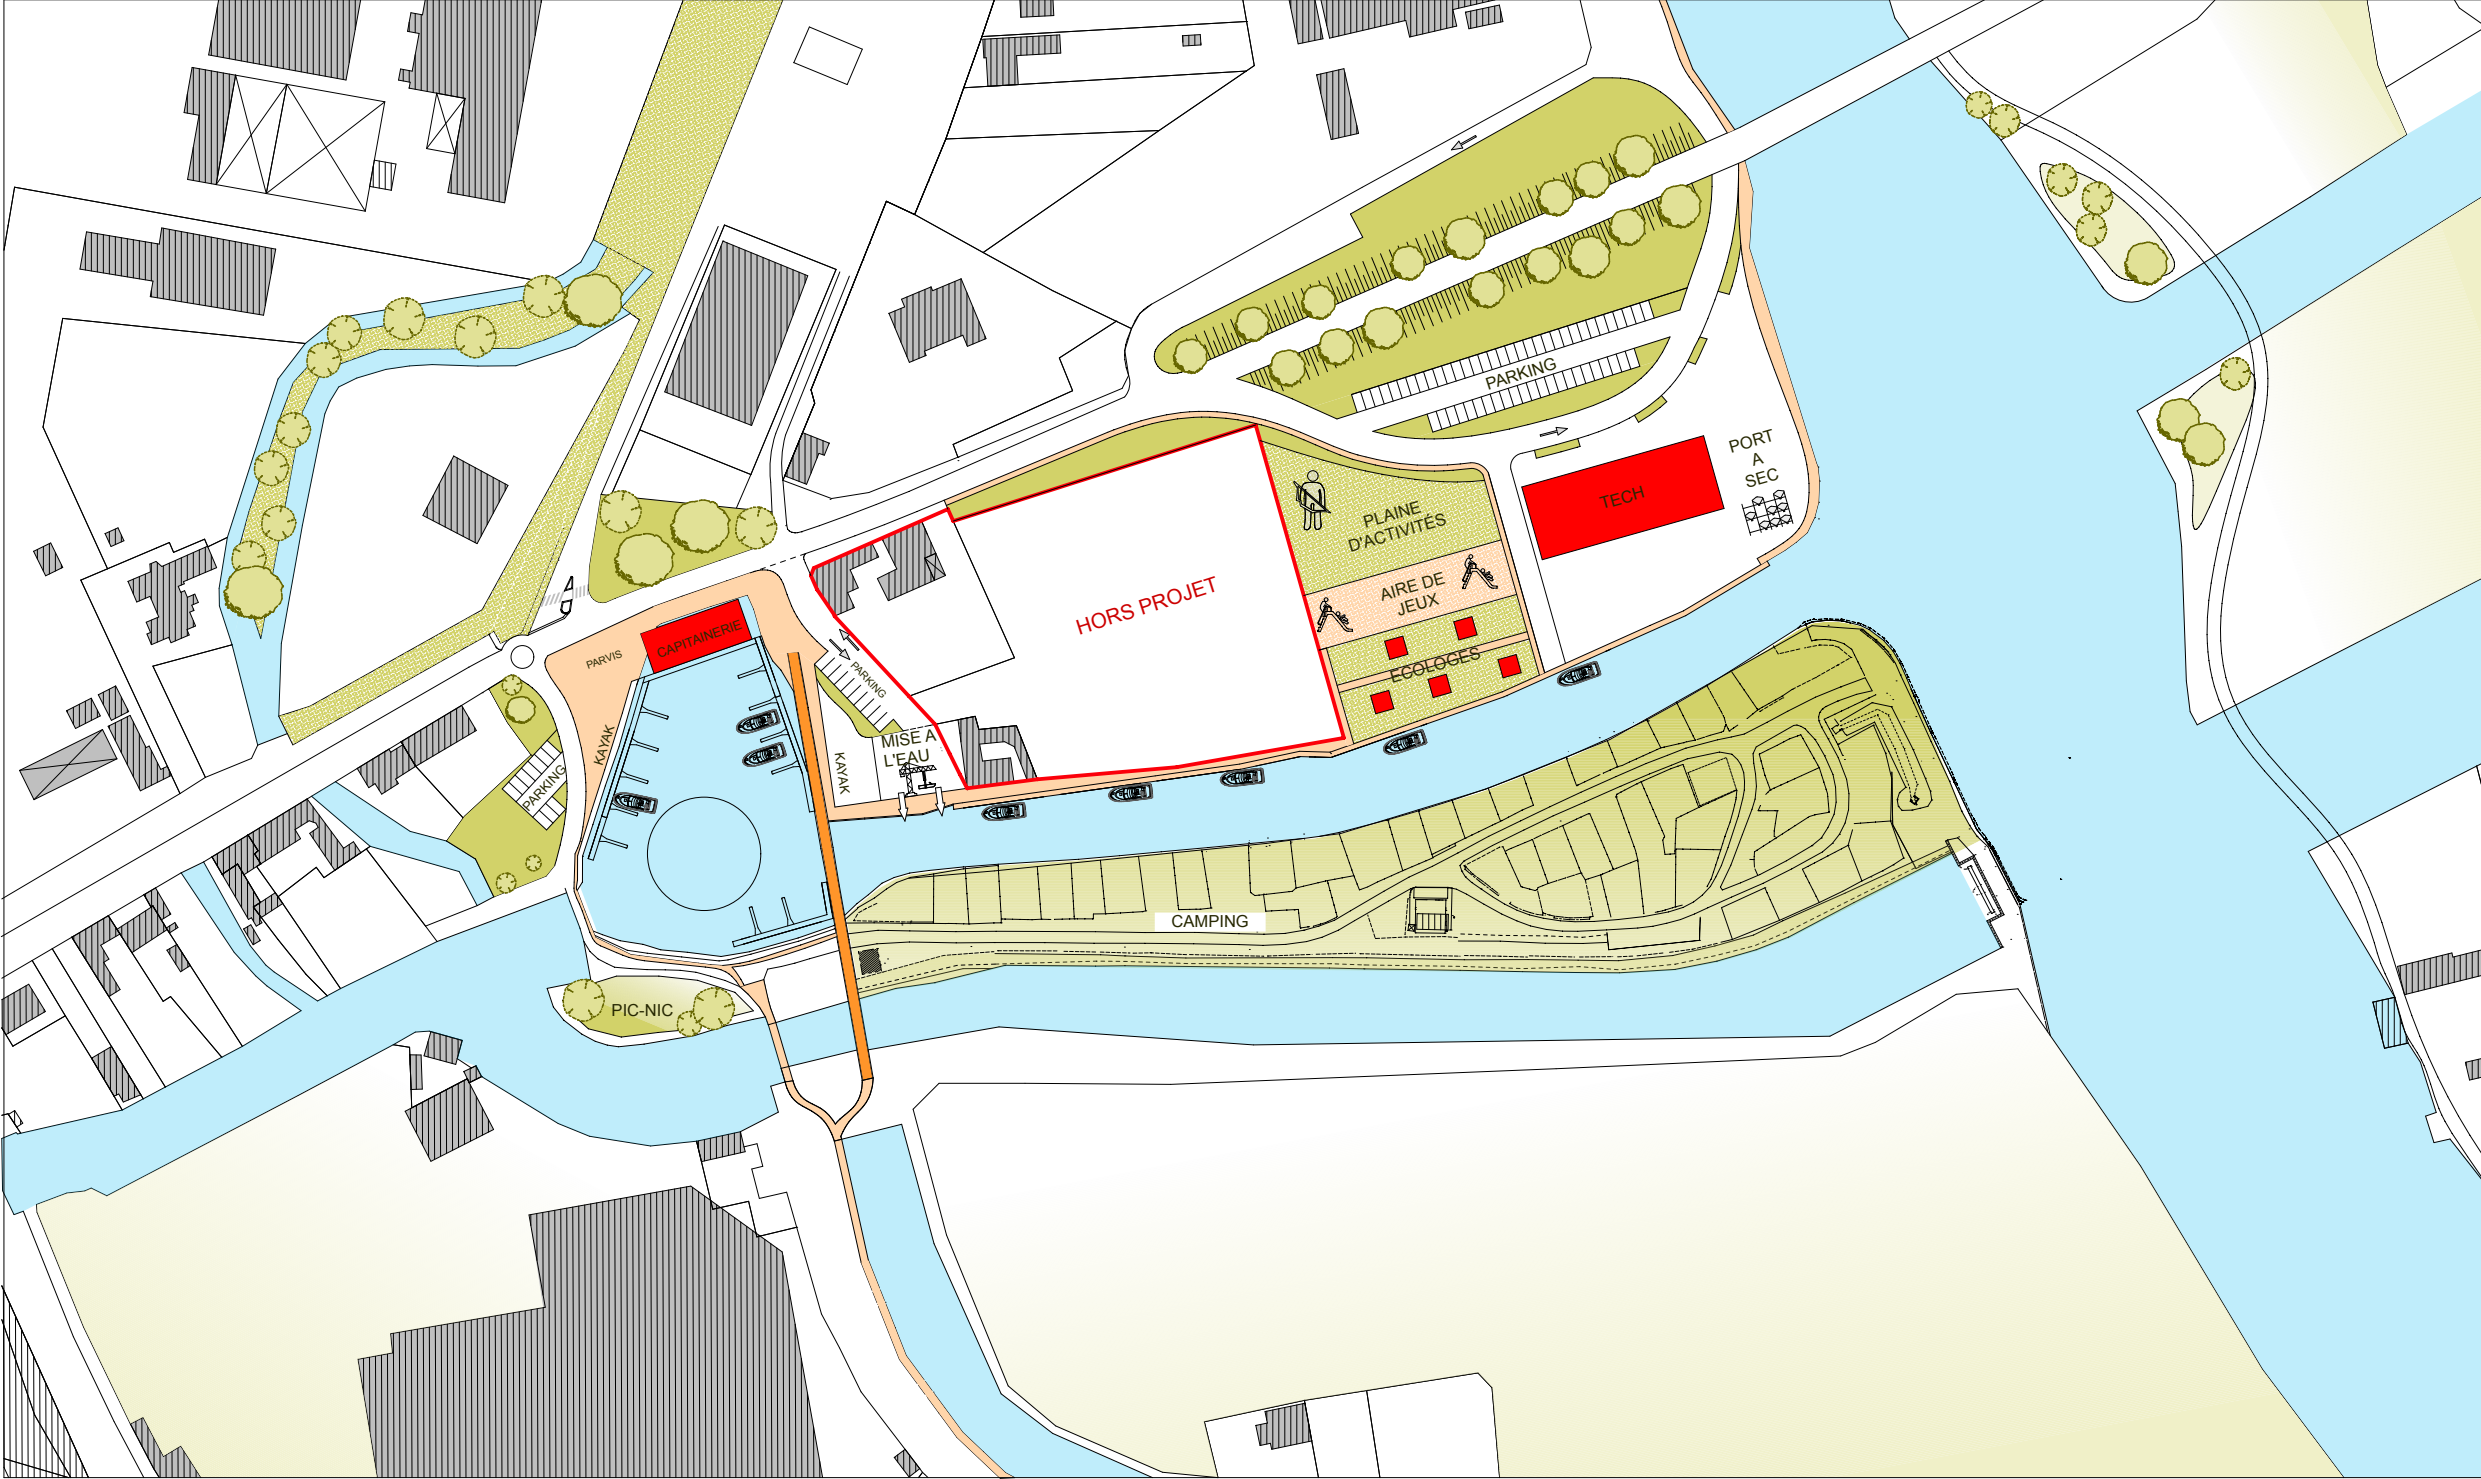


Solution 3

Ech. 1:2000

Référence Projet	Phase	Indice	#Nom entier de Client	Date
1708 AIRE-Port	AVP	A	RÉALISATION D'UN PORT FLUVIAL ROUTE NATIONALE / 62120 AIRE-SUR-LA-LYS	20/04/2017

page 4

Capitainerie : Démolition de la maison existante et matérialisation symbolique au sol d'un rond point.
 Création d'une capitainerie sur pilotis au coeur du projet.
 Création d'un parvis.

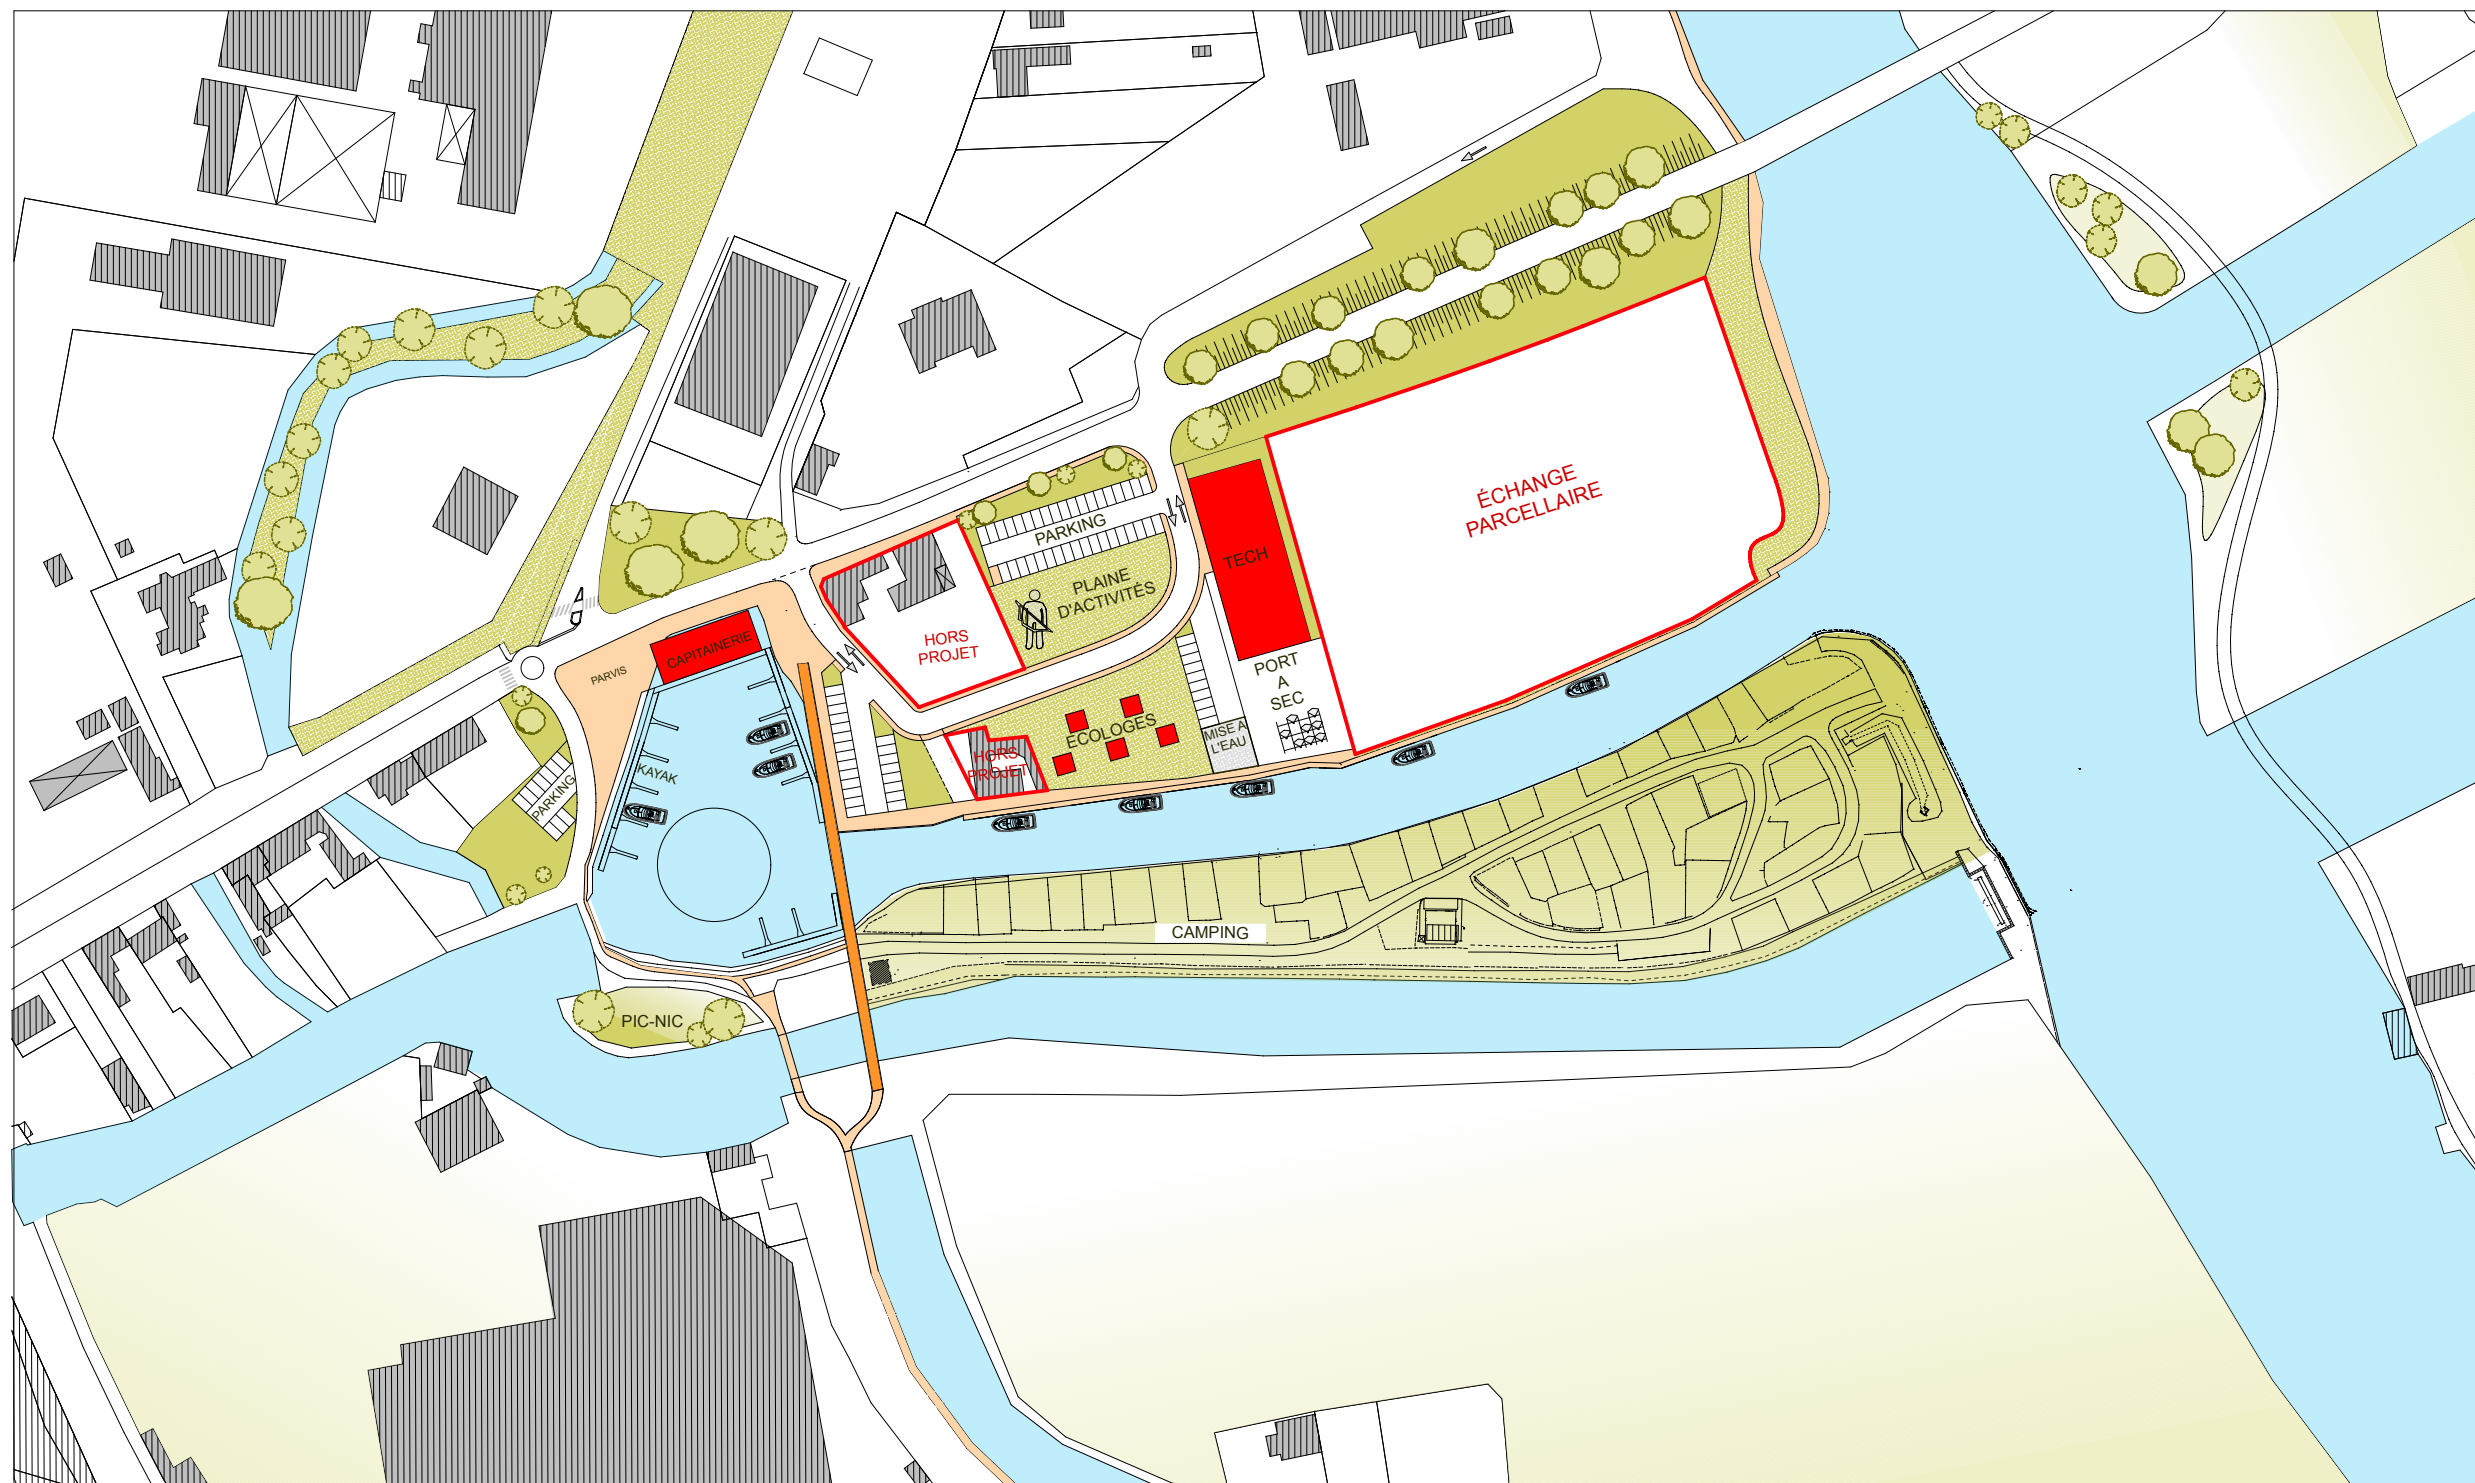


Solution 4

Ech. 1:2000

Référence Projet	Phase	Indice	#Nom entier de Client	Date
1708 AIRE-Port	AVP	A	RÉALISATION D'UN PORT FLUVIAL ROUTE NATIONALE / 62120 AIRE-SUR-LA-LYS	20/04/2017

page 5

Capitainerie : Réhabilitation et extension de la maison existante. Echange parcellaire.

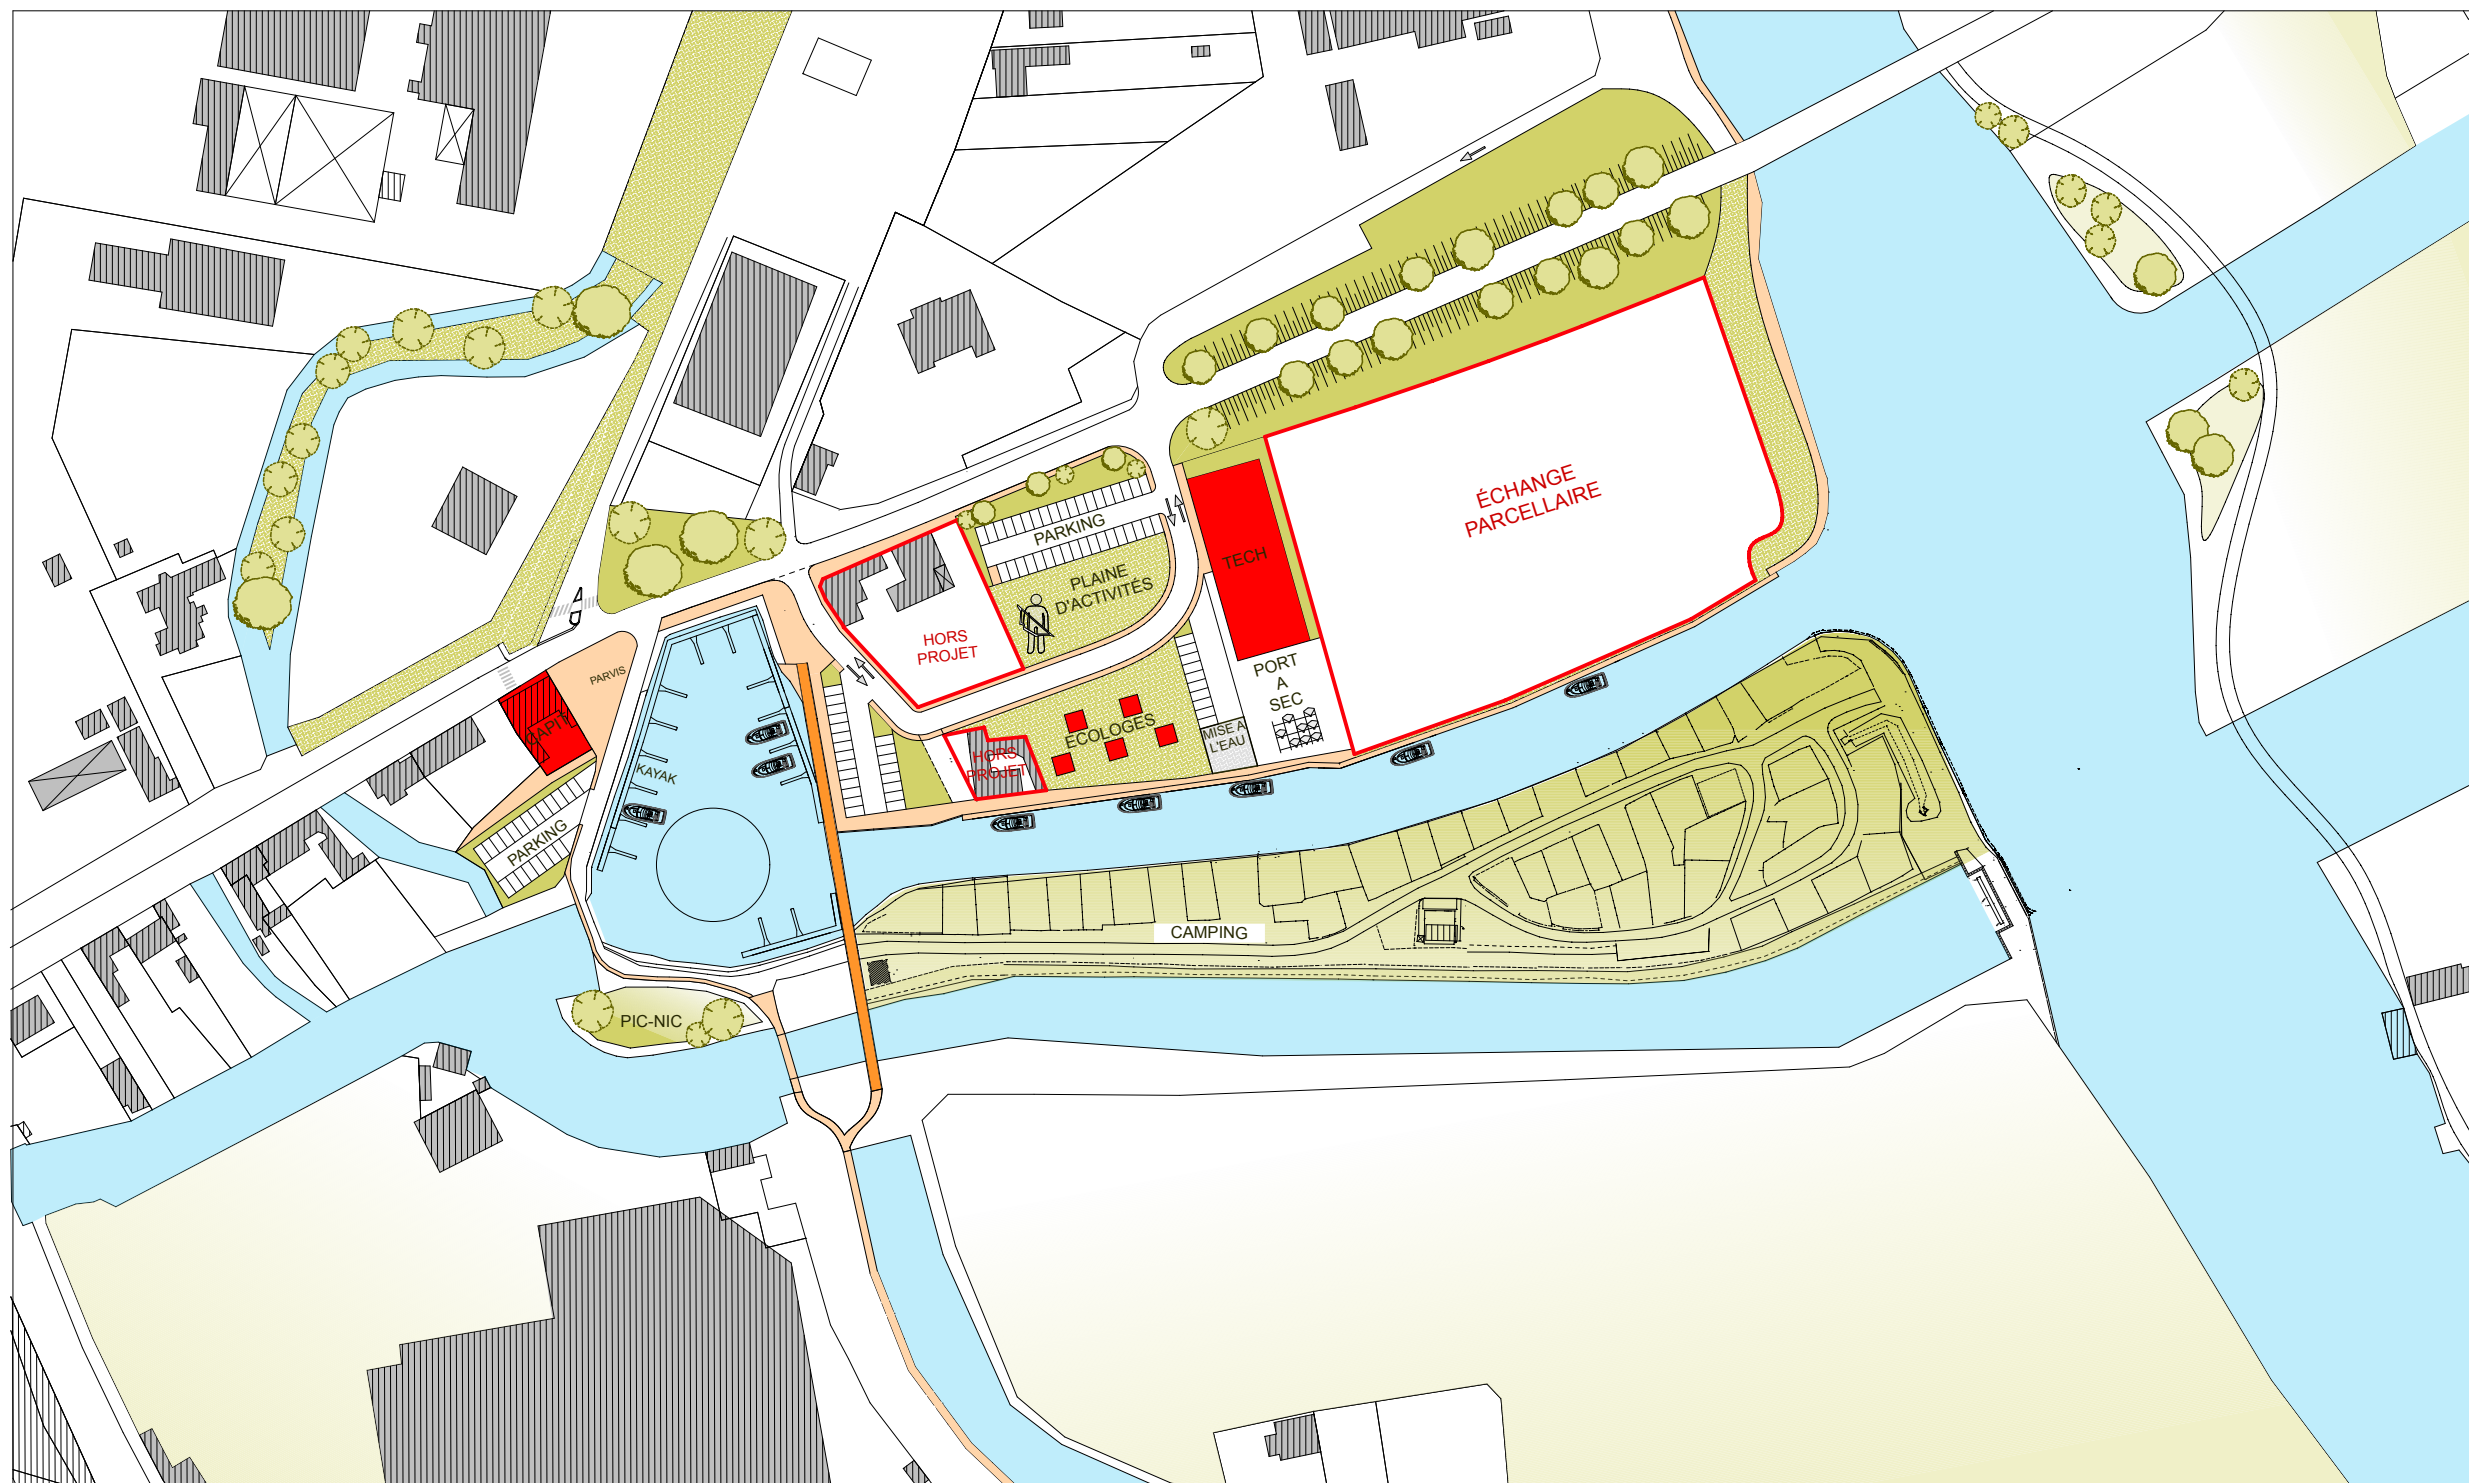

Solution 5

Ech. 1:2000

Référence Projet	Phase	Indice	#Nom entier de Client	Date
1708 AIRE-Port	AVP	A	RÉALISATION D'UN PORT FLUVIAL ROUTE NATIONALE / 62120 AIRE-SUR-LA-LYS	20/04/2017

page 6